


**Agenzia del Territorio
CATASTO FABBRICATI
Ufficio Provinciale di
Cosenza**

| | |
|--|------------------------------------|
| Dichiarazione protocollo n. 000359755 del 30/10/2002 | |
| Planimetria di u.i.u. in Comune di Praia A Mare | |
| Localita' Vinciolo | civ. |
| Identificativi Catastali: | Compilata da: Errigo Ferdinando |
| Sezione: | Iscritto all'albo: Geometri |
| Foglio: 42 | Prov. Cosenza |
| Particella: 29 | N. 606 |
| Subalterno: 5 | |

Scheda n. 1 Scala 1:200

FABBRICATO N. 2

PIANTA PIANO TERRA

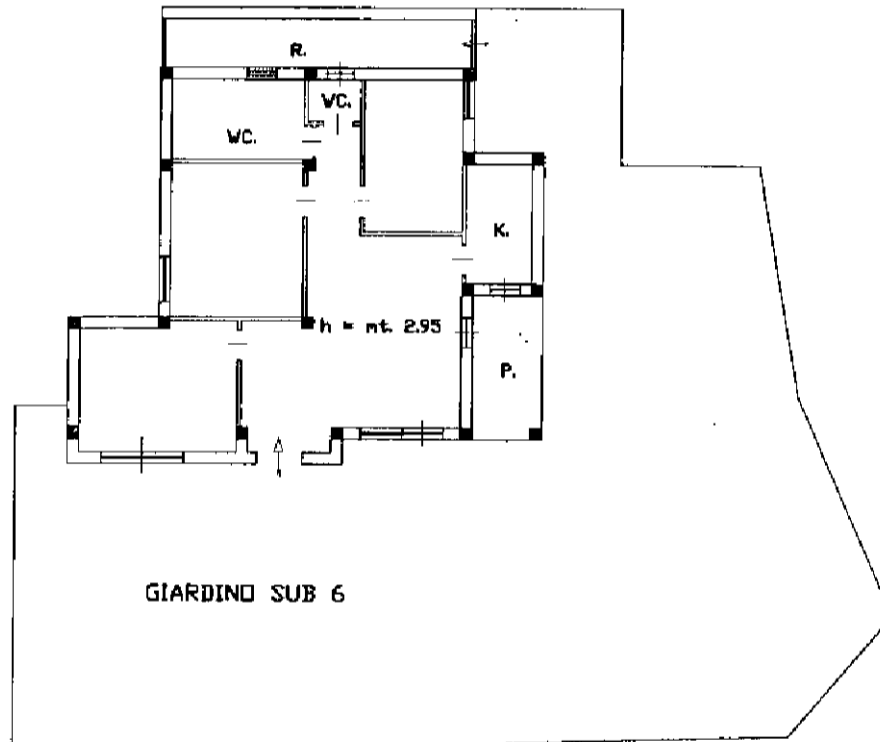

PIANTA SEMINTERRATO CANTINA

