

**Agenzia del Territorio
CATASTO FABBRICATI
Ufficio Provinciale di
Cosenza**

Dichiarazione protocollo n. CS0463363 del 23/10/2008

Planimetria di u.i.u. in Comune di Scalea

Località Arenile

civ.

Identificativi Catastali:

Sezione:
Foglio: 11
Particella: 1099
Subalterno: 101

Compilata da:
Petillo Francesco
Iscritto all'albo:
Geometri

Prov. Potenza


N. 2333

Scheda n. 1

Scala 1:200

Pianta Piano Primo

h = 2.80 mt

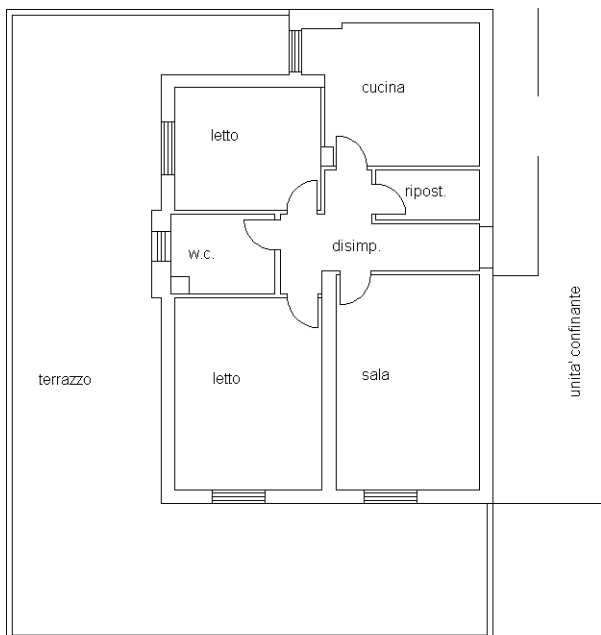

Ultima planimetria in atti