

Agenzia delle Entrate
CATASTO FABBRICATI
Ufficio Provinciale di
Cosenza

Dichiarazione protocollo n. CS0208708 del 11/08/2026

Comune di San Nicola Arcella

Via Nazionale

civ. SNC

Identificativi Catastali:

Sezione:

Foglio: 7

Particella: 579

Subalterno: 13

Compilata da:
Russo Giuseppe

Iscritto all'albo:
Geometri

Prov. Cosenza

N. 02117

Planimetria


Scheda n. 1

Scala 1:200

PIANTA PIANO SECONDO



Palazzina n. 1 interno 12

H=2.90

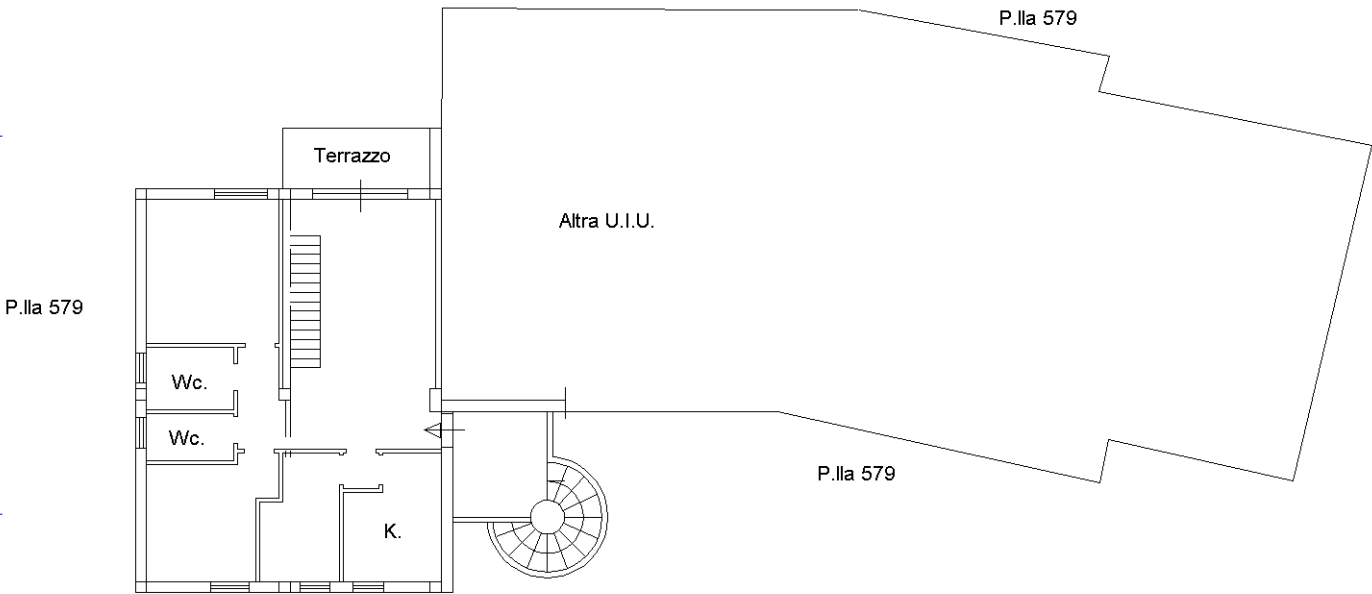

PIANTA PIANO TERZO

(Soffitta)

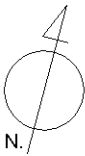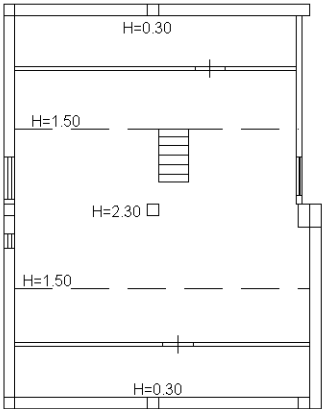

Ultima planimetria in atti