

MODULARIO
F. - rig. rend. - 497



MINISTERO DELLE FINANZE
DIREZIONE GENERALE DEL CATASTO E DEI SERVIZI TECNICI ERARIALI

MOD. B (Nuovo Catasto Edilizio Urbano)

Lire
150


NUOVO CATASTO EDILIZIO URBANO

(R. DECRETO-LEGGE 13 APRILE 1939, N. 652)

Planimetria dell'immobile situato nel Comune di SCALEA Via Villaggio La Bussola Loc. Petrosa

Ditta GIERRE S.r.l. via Flaminia n°388 Roma

Allegata alla dichiarazione presentata all'Ufficio Tecnico Erariale di Cosenza

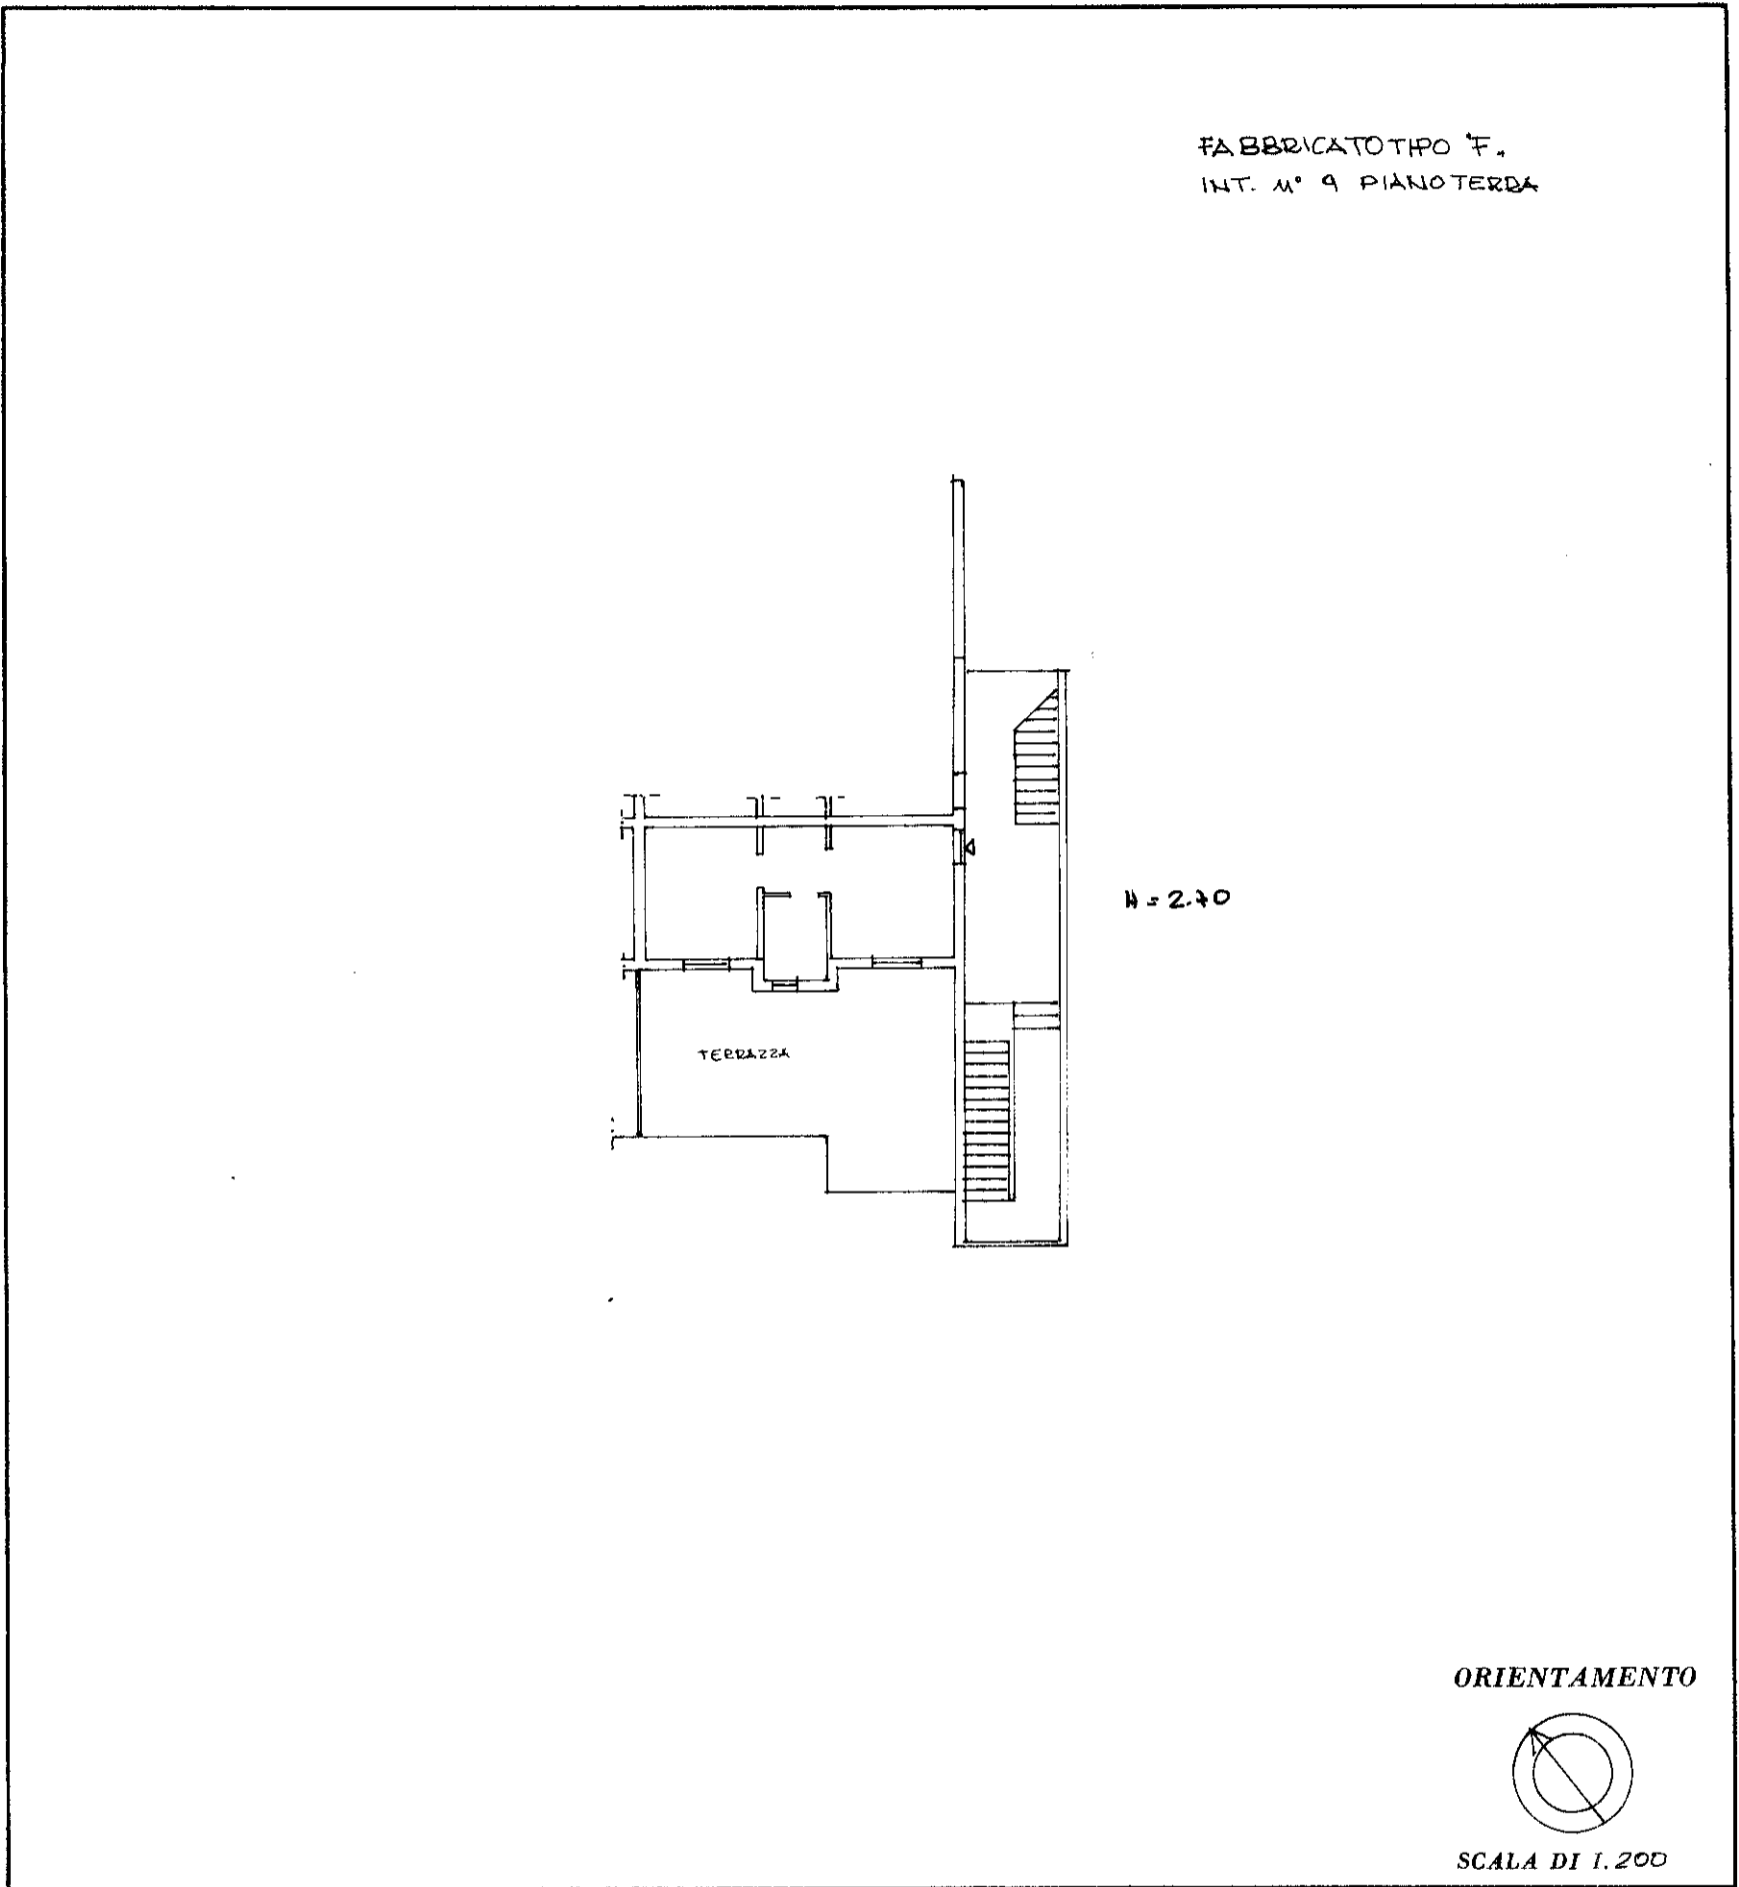

SPAZIO RISERVATO PER LE ANNOTAZIONI D'UFFICIO	
DATA	FOGLIO N° 1
PROT. N°	PARTICELLA N° 55
	SUB 55

Compilata dal l'architetto
Vittorio Macchione (Titolo, nome e cognome del tecnico)
 Iscritto all'Albo degli architetti
 della Provincia di Catanzaro
 DATA 30/10/1985
 Firma: [Signature]