

Agenzia delle Entrate
CATASTO FABBRICATI
Ufficio Provinciale di
Cosenza

Dichiarazione protocollo n. CS0241290 del 07/11/2013

Planimetria di u.i.u. in Comune di Tortora

Via Giovanni Bachelet

civ.

Identificativi Catastali:

Sezione:

Foglio:

Particella:

Subalterno:

Compilata da:
Lamboglia Maria

Iscritto all'albo:
Geometri


Prov. Cosenza

N. 02193

Scheda n. 1

Scala 1:200

PIANO TERRA

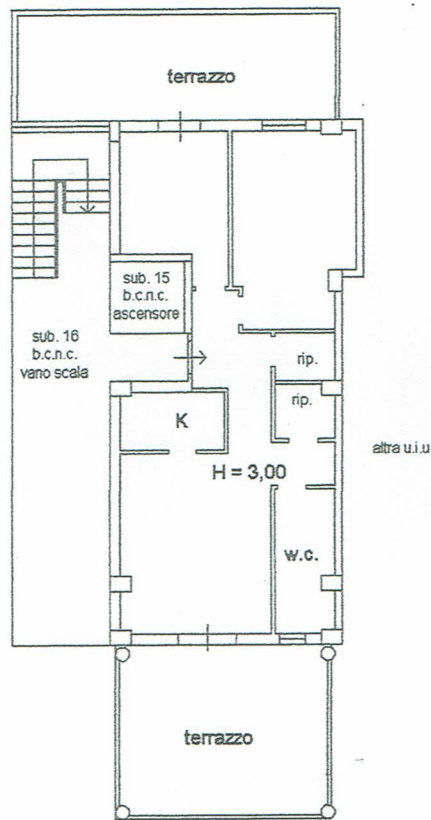

altra u.i.u.

Nord



VIA GIOVANNI BACHELET piano: T;

ma planimetria in atti

ata: 14/11/2013 - n. T63752 - Richiedente: LMBMRA68A50L305T

le schede: 1 - Formato di acquisizione: A4(210x297) - Formato stampa richiesto: A4(210x297)