

MODULARIO
F. rg. rend. - 497



MINISTERO DELLE FINANZE
DIREZIONE GENERALE DEL CATASTO E DEI SERVIZI TECNICI ERARIALI


MOD. B (Nuovo Catasto Edilizio Urbano)

Lire
100

NUOVO CATASTO EDILIZIO URBANO

(R. DECRETO-LEGGE 13 APRILE 1939, N. 652)

Planimetria dell'immobile situato nel Comune di SCALEA Via loc Cotura
Ditta LOC ROTONDARO COSTRUZIONI S.a.s. di ROTONDARO Nicola e C. nato e VERBICARO il 11-1-1952
Allegata alla dichiarazione presentata all'Ufficio Tecnico Erariale di COSENZA

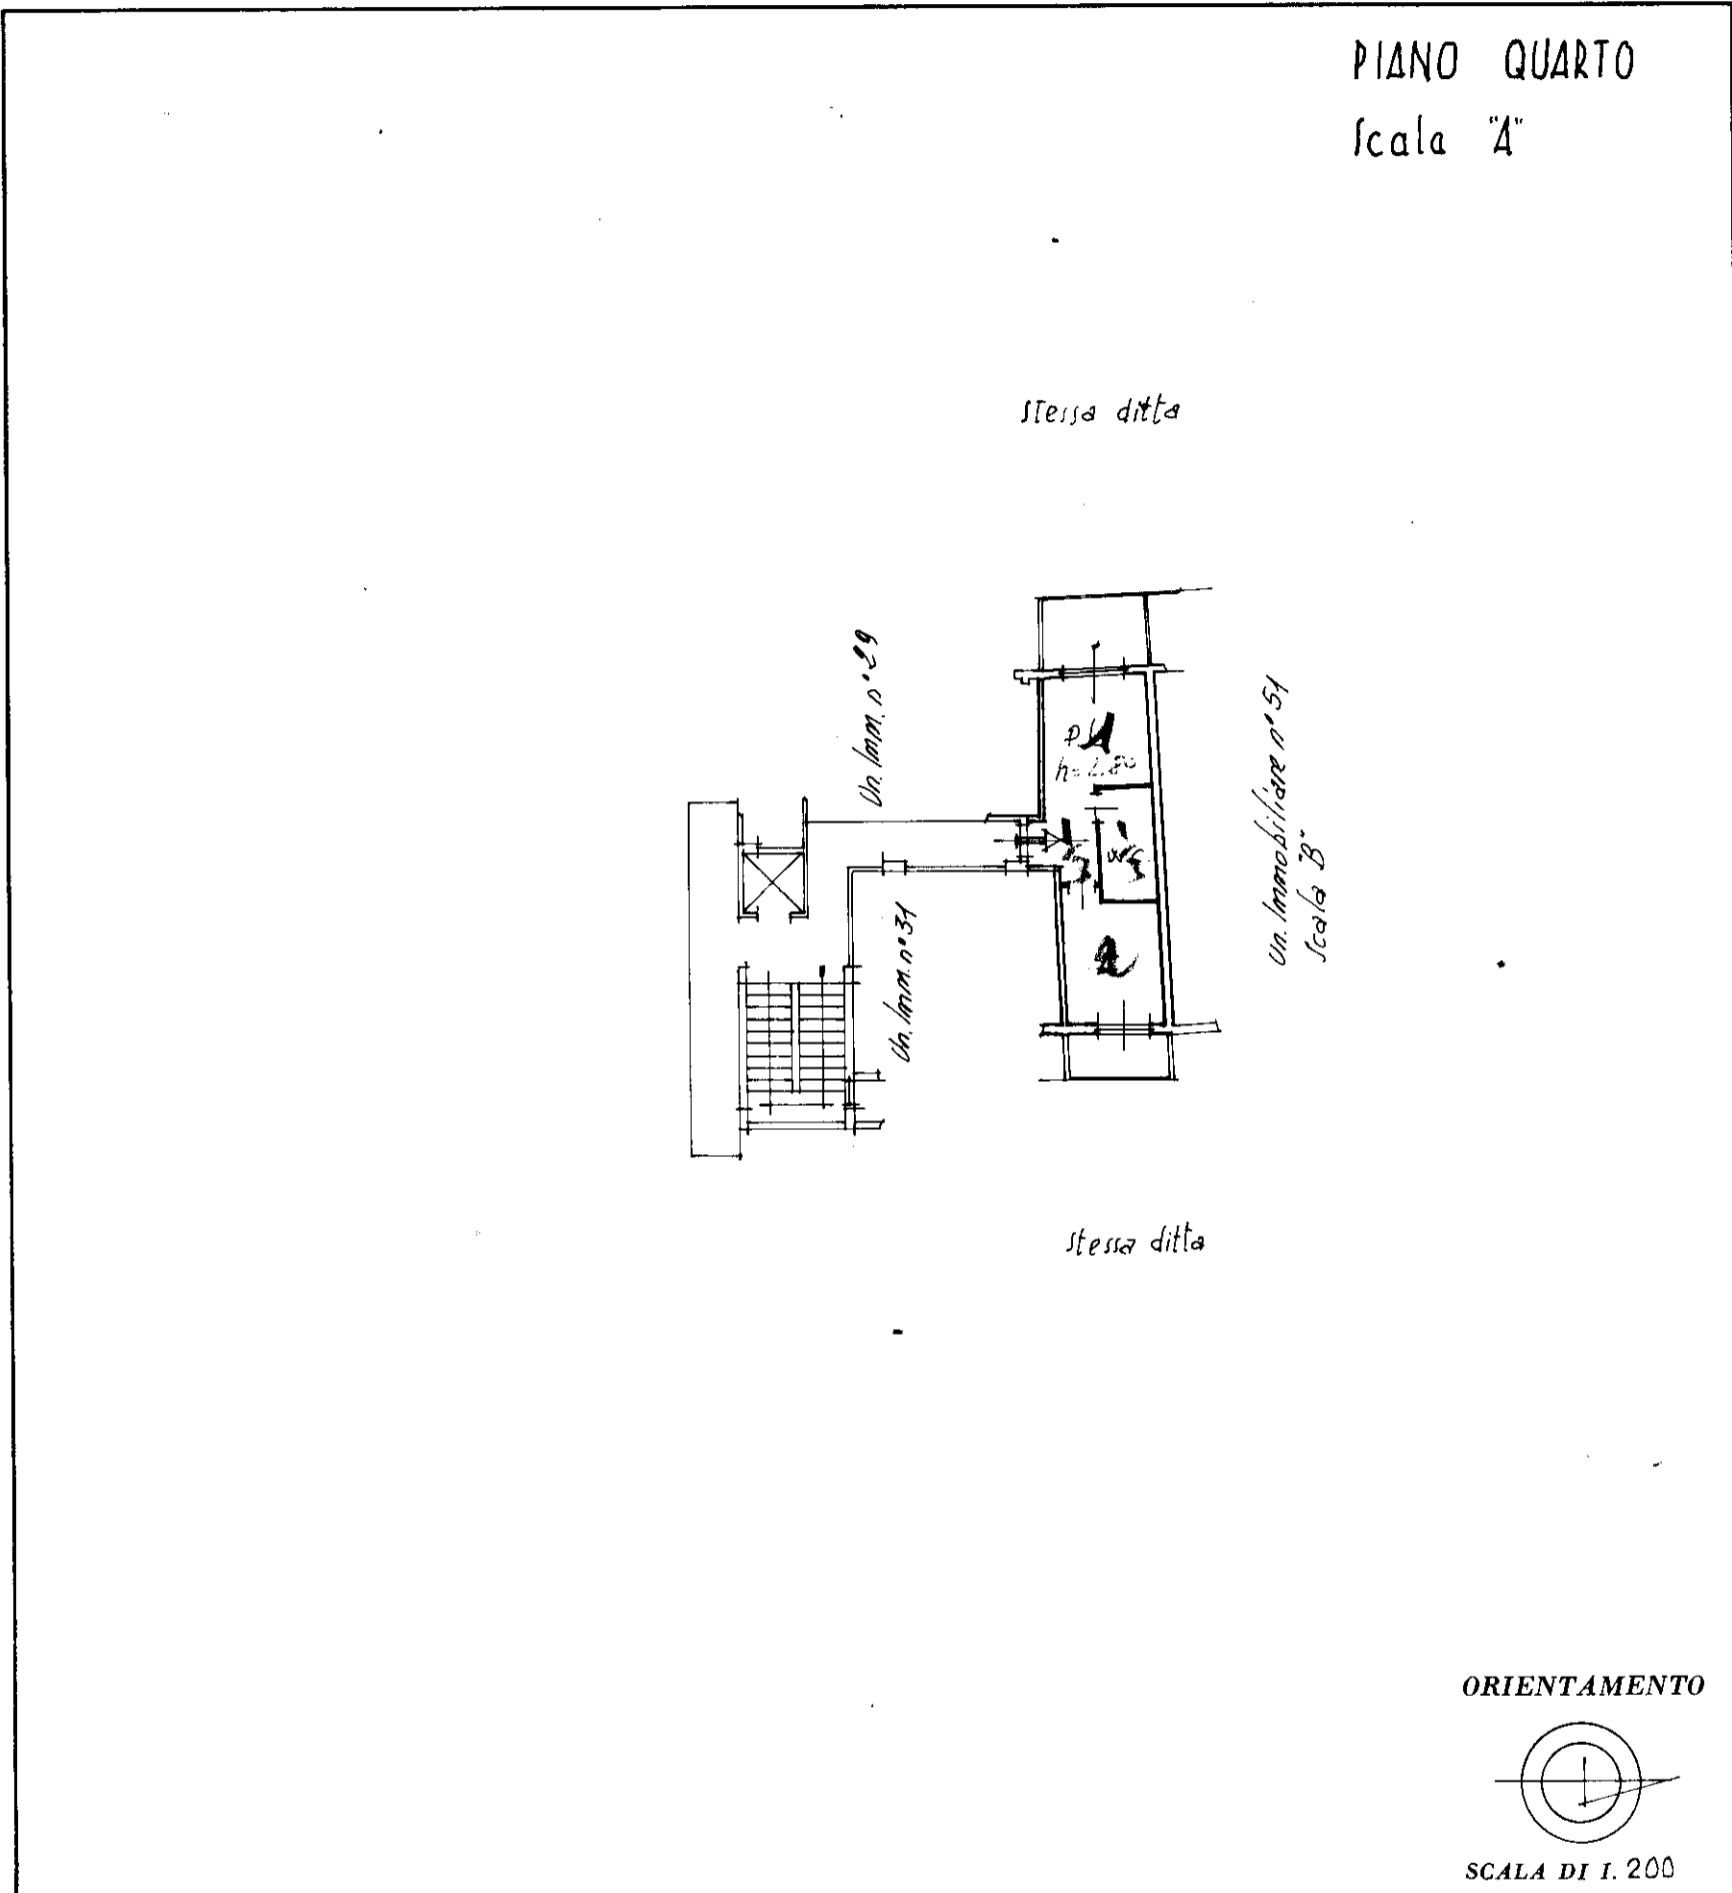

SPAZIO RISERVATO PER LE ANNOTAZIONI D'UFFICIO

DATA	N.C.E.U. foglio 9 Partic. 626/Sub 30
PROT. N°	

1264/85

Compilata dal GEOMETRA
(Titolo, nome e cognome del tecnico)
Alberto AULICINO
Iscritto all'Albo dei GEOMETRI
della Provincia di COSENZA
DATA 5.2.1985
Firma: Aulicino



Catasto dei Fabbricati - Situazione al 17/12/2018 - Comune di SCALEA (1489) - < Foglio: 9 - Particella: 626 - Subalterno: 30 >
VIA COTURA piano: 4 interno: 1 scala: A;