

MODULARIO  
F. - Cat. S. T. - 315



MINISTERO DELLE FINANZE  
DIREZIONE GENERALE DEL CATASTO E DEI SERVIZI TECNICI ERARIALI


Mod. B (Nuovo Catasto Edilizio Urbano)

Lire  
15

# NUOVO CATASTO EDILIZIO URBANO

(R. DECRETO-LEGGE 13 APRILE 1939, N. 652)

Planimetria dell'immobile situato nel Comune di S. S. A. S. A. Via San Petronio  
Ditta Maschio Giuseppe nato a Napoli il 14-3-1931  
Allegata alla dichiarazione presentata all'Ufficio Tecnico Erariale di Sasenna

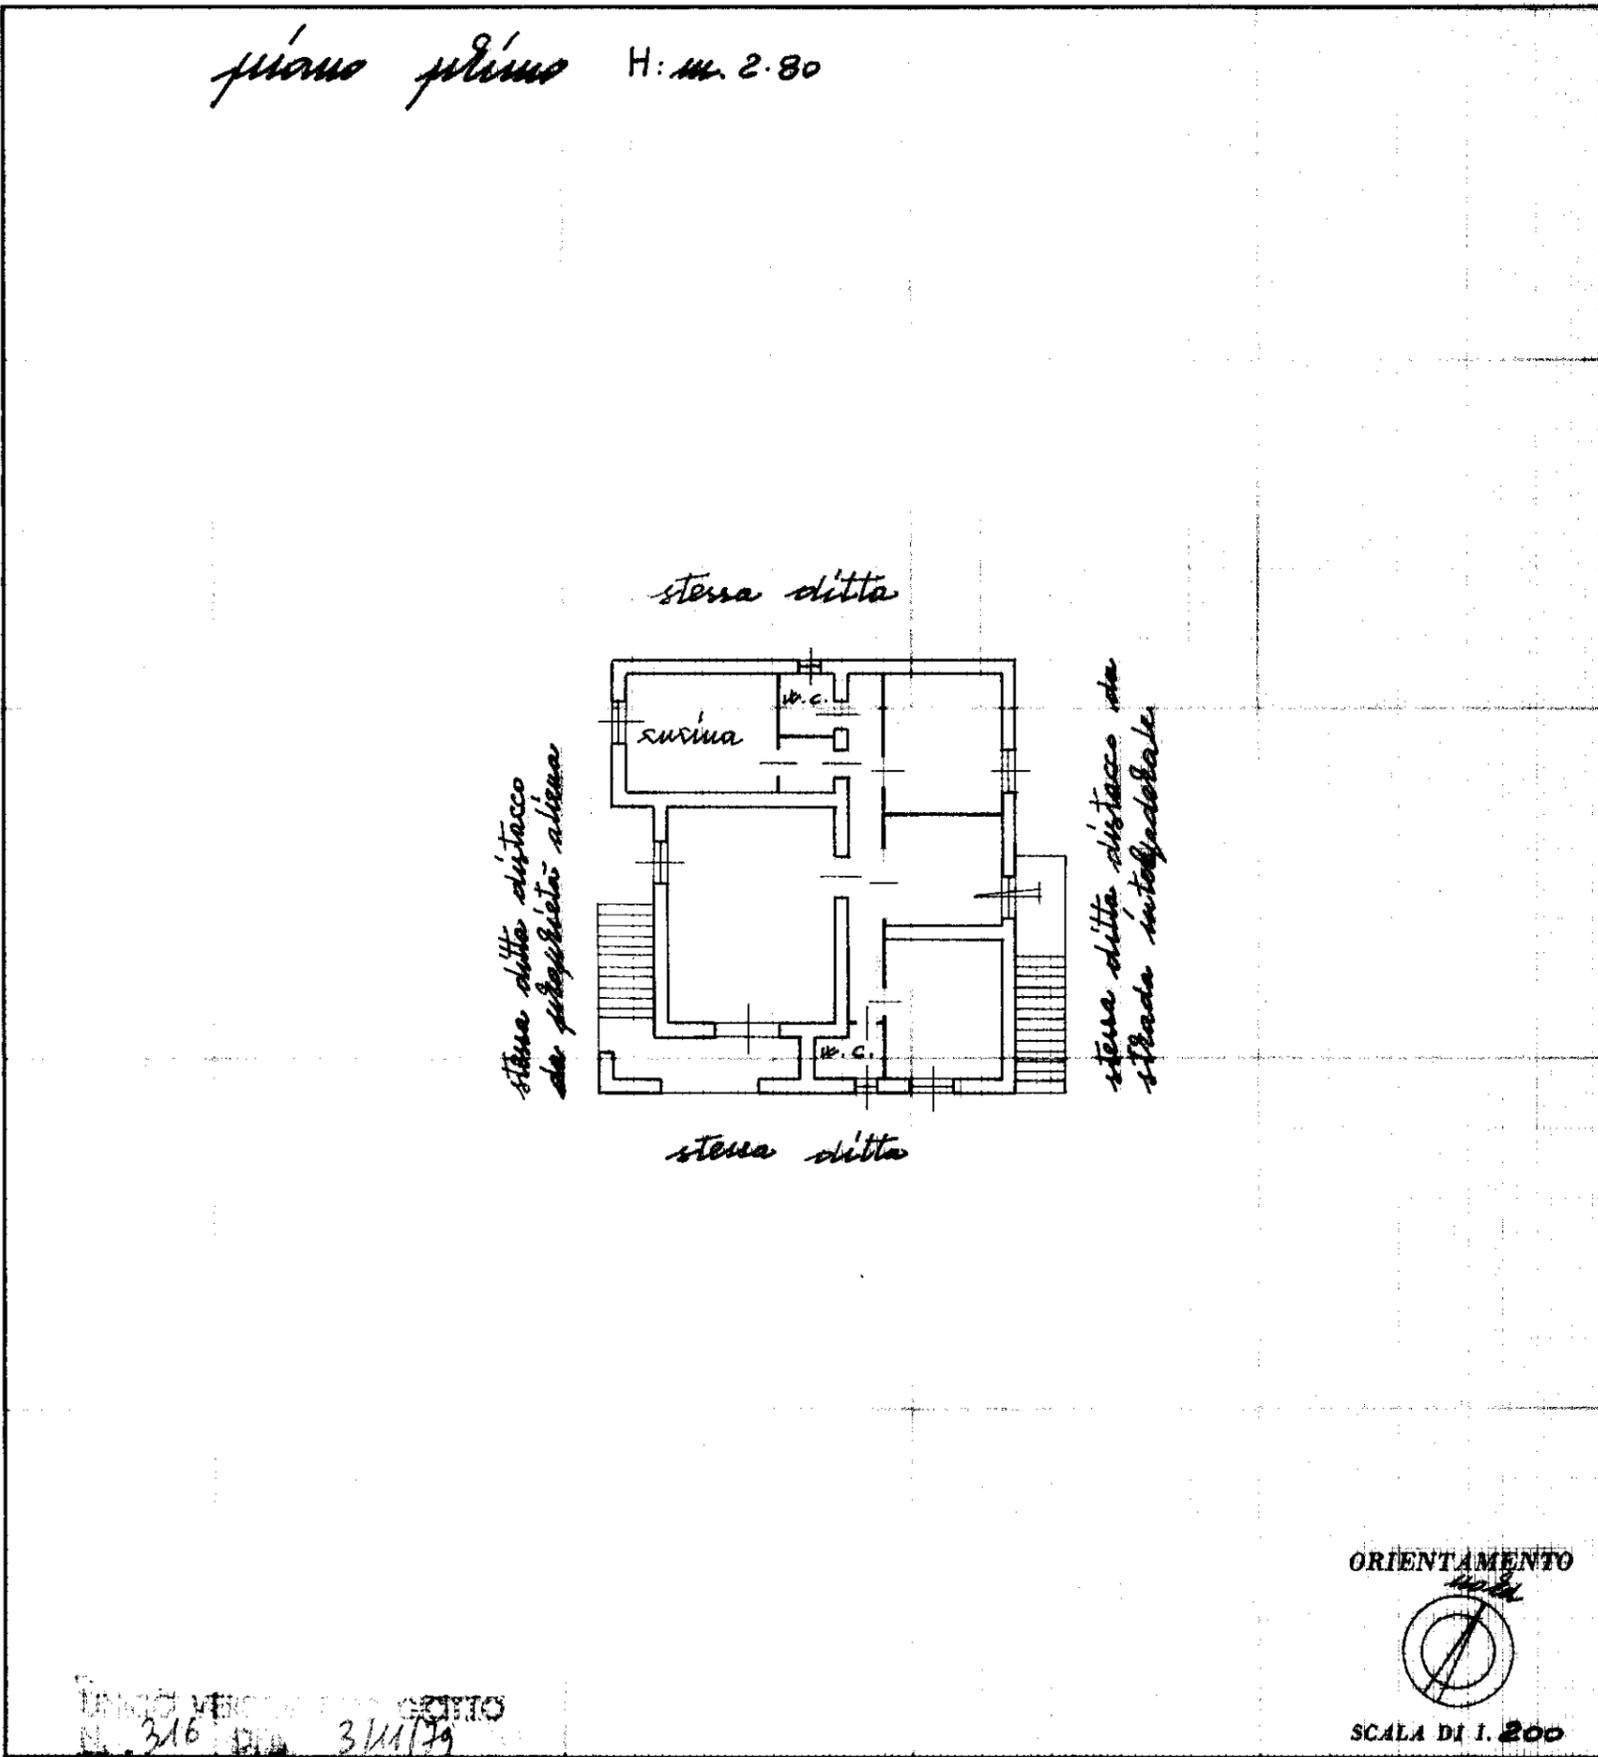

SPAZIO RISERVATO PER LE ANNOTAZIONI D'UFFICIO

DATA PROT. N°	<u>5213/79</u>	<u>1/1100/2</u>
------------------	----------------	-----------------

Compilata dal geom. Antonio Pota  
*stedi*  
(Titolo, nome e cognome del tecnico)

Iscritto all'Albo dei geometri  
della Provincia di Sasenna

DATA 29/10/79

Firma:

ISTITUTO POLIGRAFICO DELLO STATO

MODULARIO  
F. - Cat. S. T. - 315



MINISTERO DELLE FINANZE

MOD. B (Nuovo Catasto Edilizio Urbano)

DIREZIONE GENERALE DEL CATASTO E DEI SERVIZI TECNICI ERARIALI

Lire  
15


# NUOVO CATASTO EDILIZIO URBANO

(R. DECRETO-LEGGE 13 APRILE 1939, N. 652)

Planimetria dell'immobile situato nel Comune di *S. D. A. S. A.* Via *San Felice*

Ditta *Masullo Giuseppe nato a Napoli il 14-3-1931*

Allegata alla dichiarazione presentata all'Ufficio Tecnico Erariale di *Sarona*

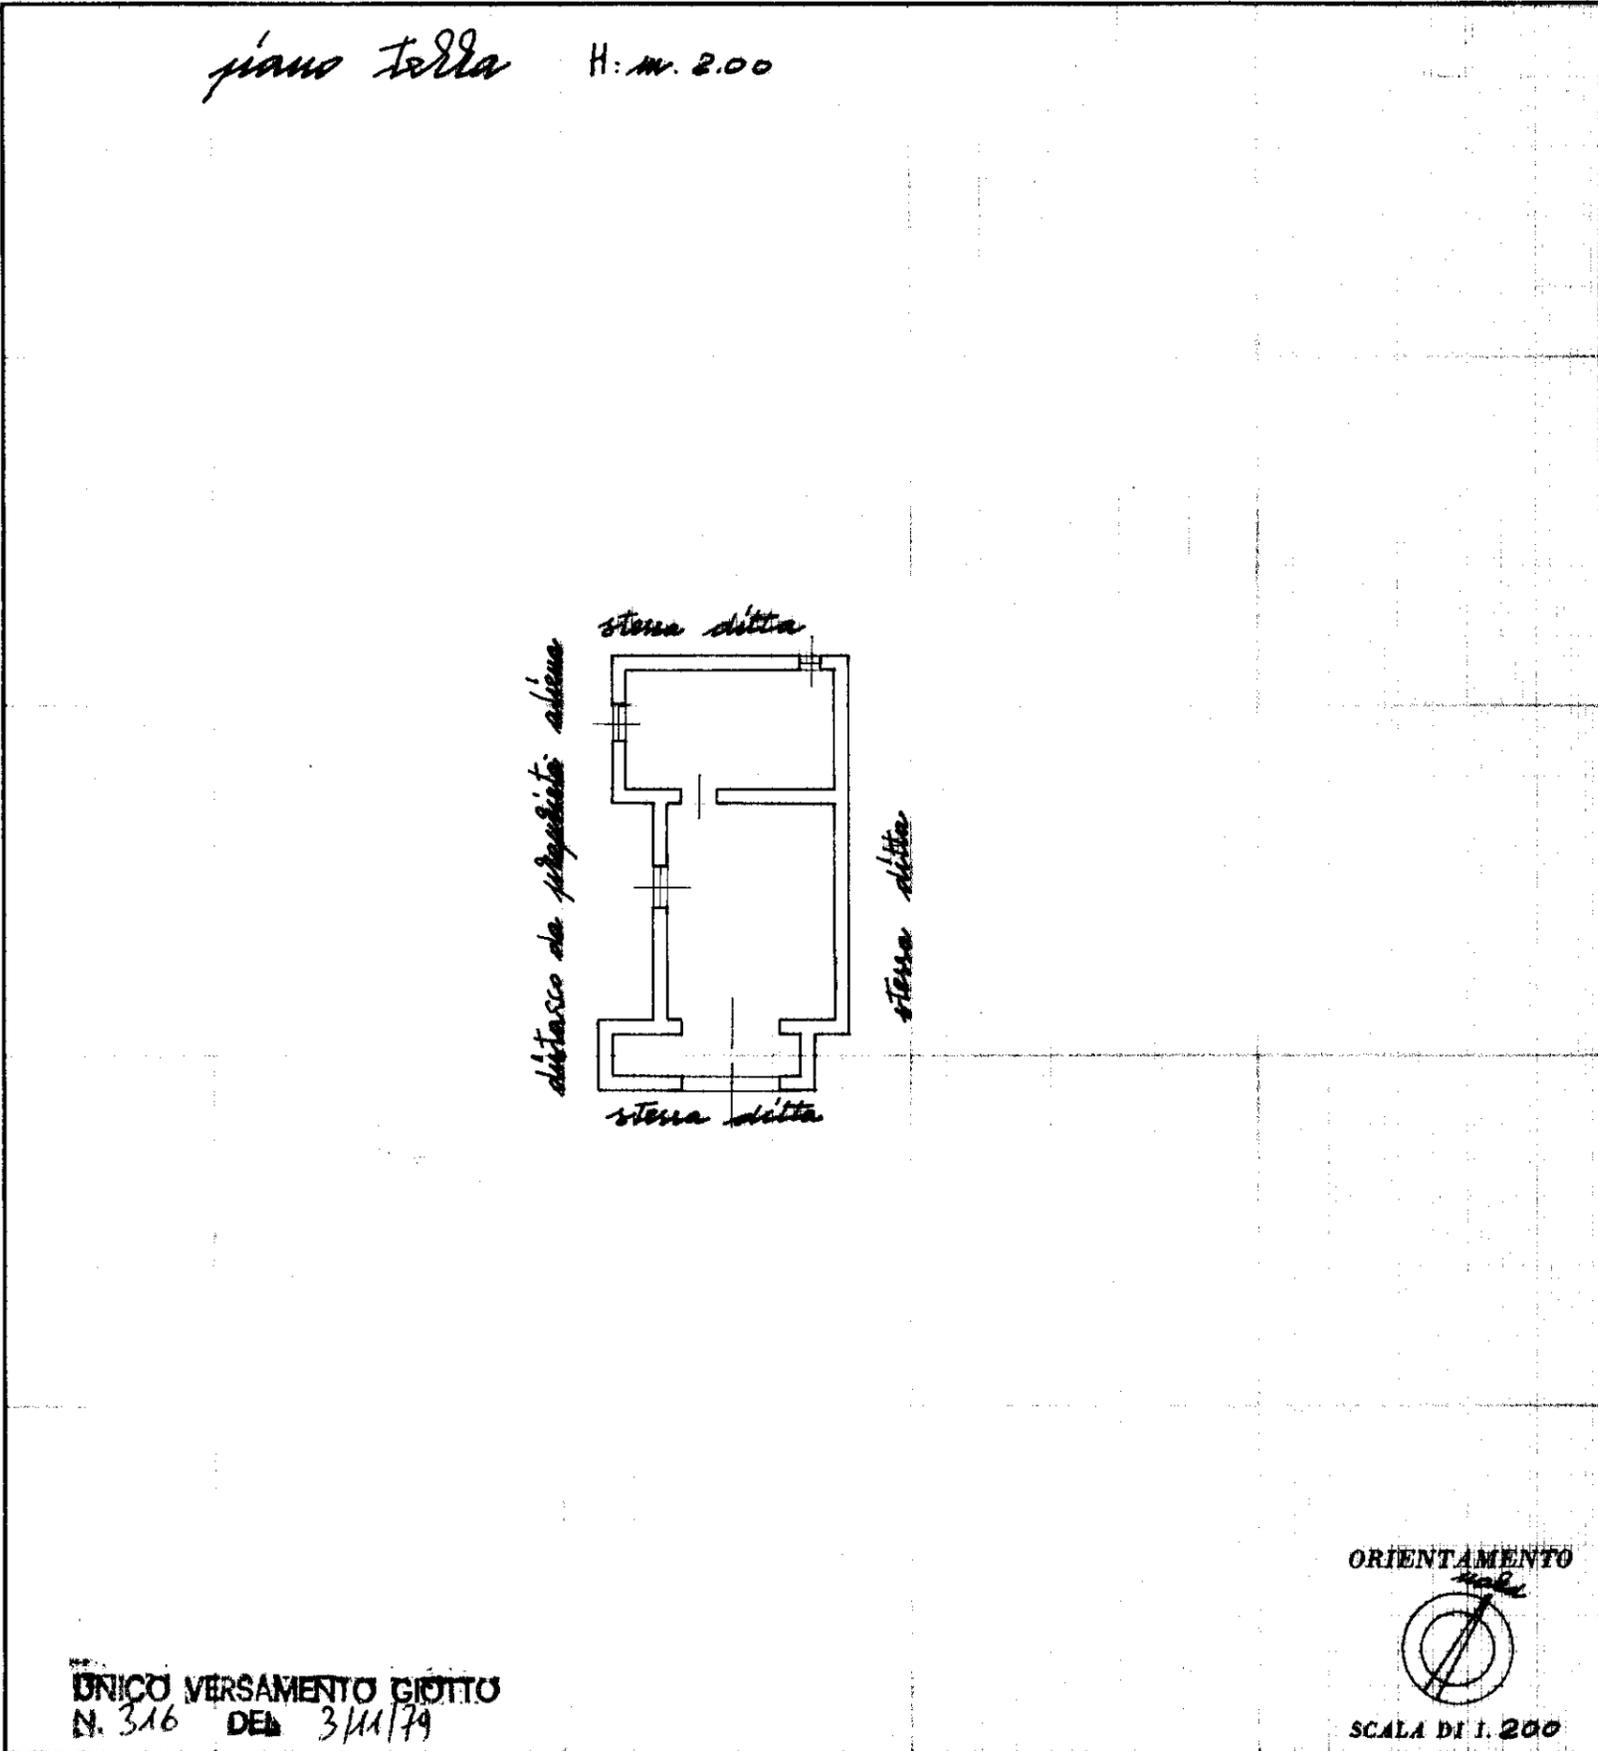

SPAZIO RISERVATO PER LE ANNOTAZIONI D'UFFICIO

DATA PROT. N°	
<i>52/11/79</i>	<i>1/1100/1</i>

Compilata dal *geom. Antonio Fola*  
(Titolo, nome e cognome del tecnico)  
*stieri*

Iscritto all'Albo dei *geometri*  
della Provincia di *Sarona*

DATA *29/10/79*

Firma:

ISTITUTO POLIGRAFICO DELLO STATO