

**Agenzia del Territorio  
CATASTO FABBRICATI  
Ufficio Provinciale di  
Cosenza**

Dichiarazione protocollo n. \_\_\_\_\_ del \_\_\_\_\_  
 Planimetria di u.i.u. in Comune di **Scalea**  
 Via **Lavinium** \_\_\_\_\_ civ. \_\_\_\_\_

Identificativi Catastali:

Sezione:  
 Foglio: **12**  
 Particella: **715**  
 Subalterno: **2**

Compilata da:  
**Zuccarello Gaetano**

Iscritto all'albo:  
**Periti Edili**

Prov. **Cosenza**


N. **201**

Scheda n. **1**


Scala **1:200**

A1

**PIANO TERRA**

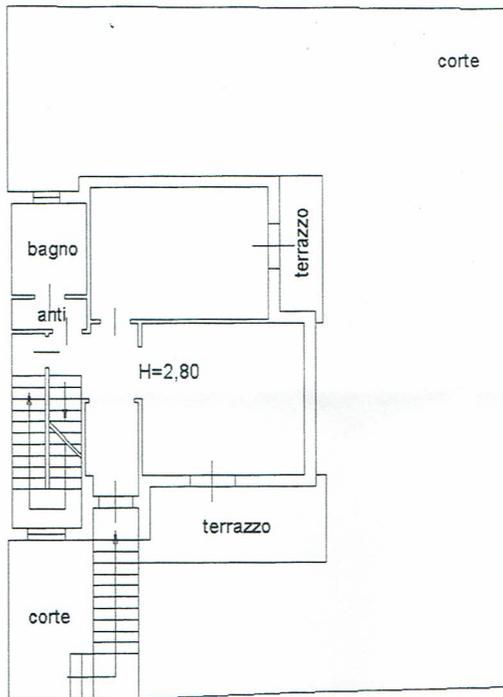

**PIANO PRIMO**

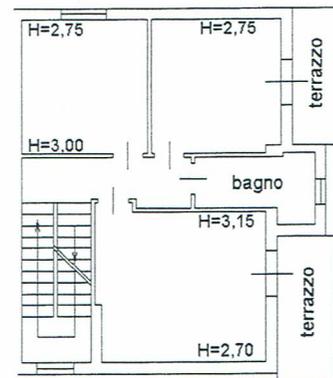

**PIANO S1**

