

**Agenzia del Territorio
CATASTO FABBRICATI
Ufficio Provinciale di
Cosenza**

Dichiarazione protocollo n. CS0170342 del 01/09/2006

Planimetria di u.i.u. in Comune di Scalea

Via Baia Del Carpino

civ. 20

Identificativi Catastali:

Sezione:
Foglio: 1
Particella: 370
Subalterno: 32

Compilata da:
Guzzo Francesco

Iscritto all'albo:
Geometri

Prov. Cosenza


N. 2632

Scheda n. 1

Scala 1:200

APPART. PART. 438 SUB 5

ALTRA DITTA

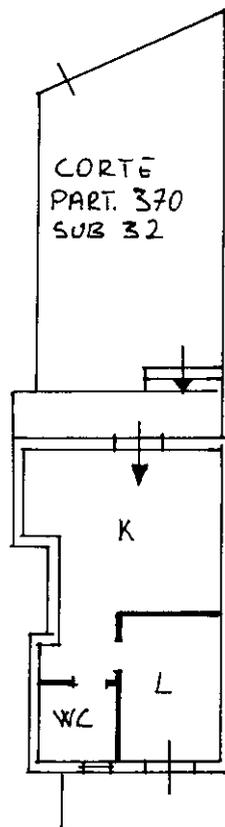


ALTRA DITTA

ALTRA DITTA

LOC. BAI A DEL CARPINO

PIANO TERRA

Hm = 3.00

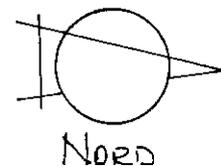

Catasto dei Fabbricati - Situazione al 28/06/2023 - Comune di SCALEA (I489) - < Foglio 1 - Particella 370 - Subalterno 32 > - Uiu graffiata
VIA BAI A DEL CARPINO n. 20 Interno 20 Piano T