

Agenzia delle Entrate  
CATASTO FABBRICATI  
Ufficio Provinciale di  
Cosenza

Dichiarazione protocollo n. CS0068441 del 13/06/2019

Planimetria di u.i.u. in Comune di Scalea

Contrada Perato

civ. SNC

Identificativi Catastali:

Sezione:

Foglio: 17

Particella: 361

Subalterno: 44

Compilata da:

Di Donato Emilio


Iscritto all'albo:  
Geometri

Prov. Napoli

N. 5400

Scheda n. 1

Scala 1:100

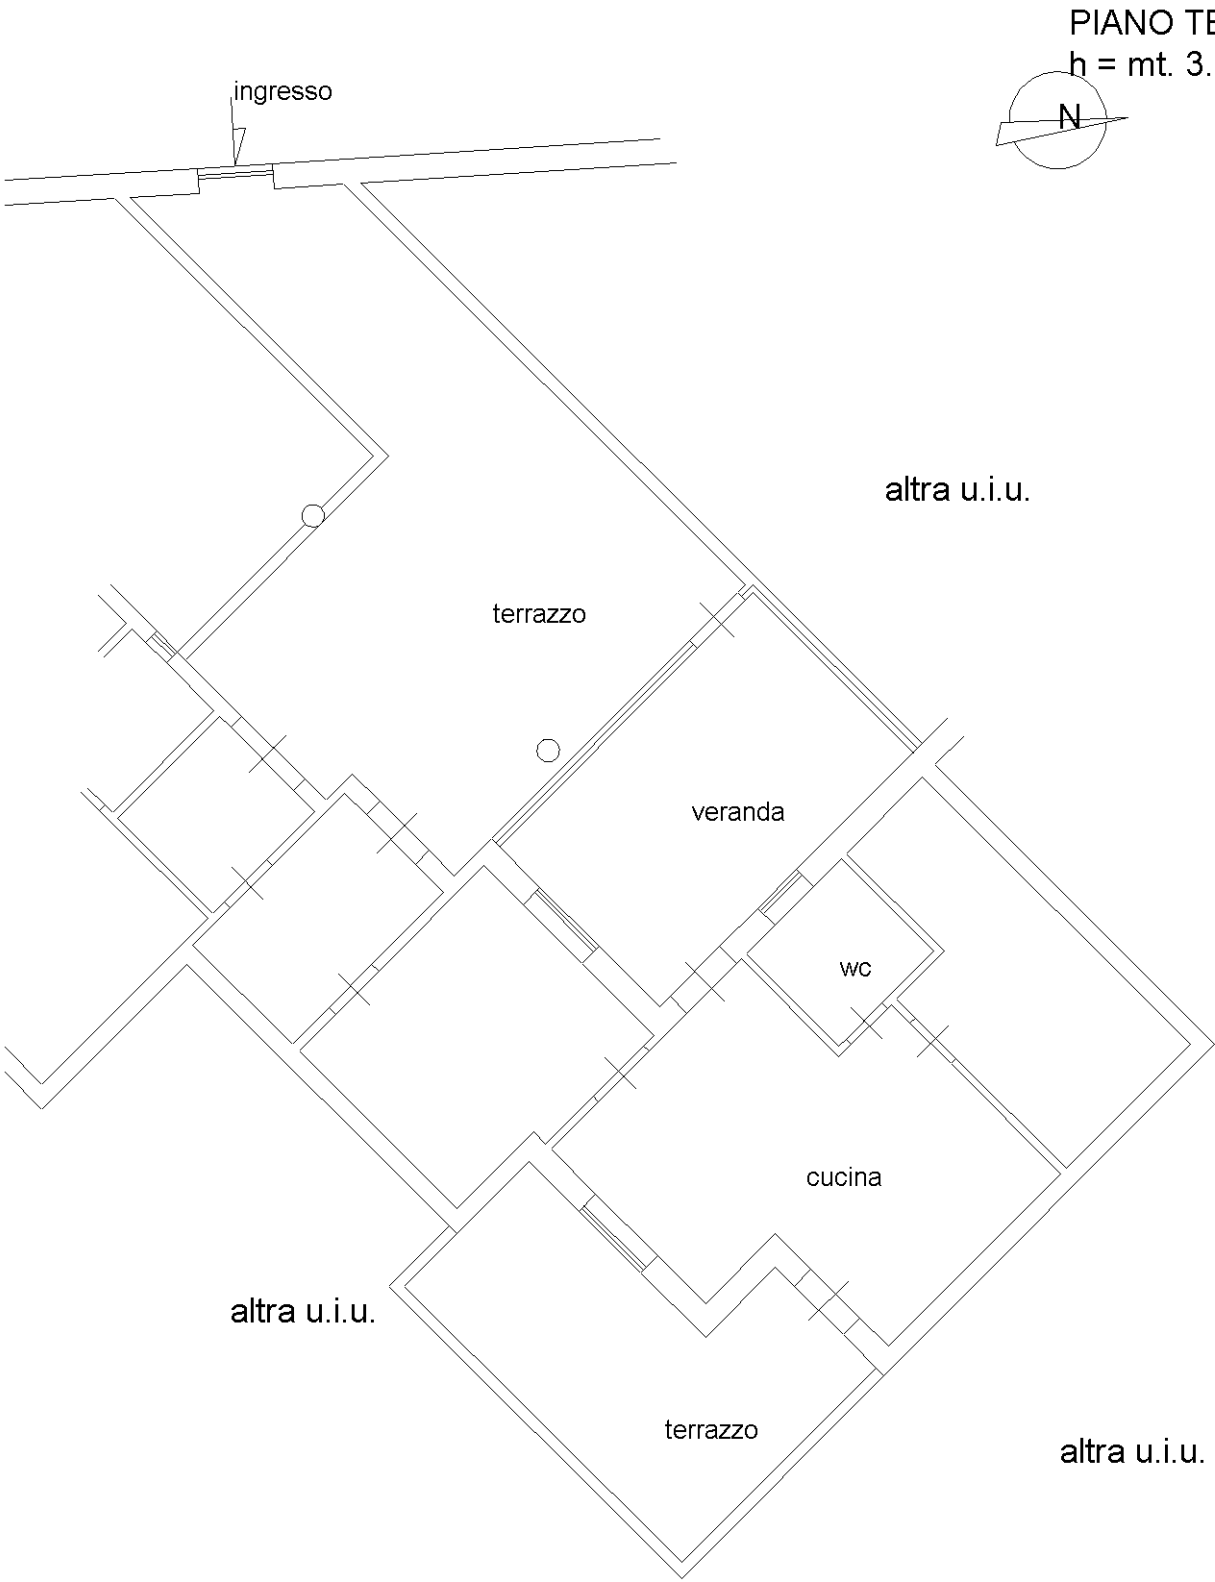

Ultima planimetria in atti