

**Agenzia del Territorio
CATASTO FABBRICATI
Ufficio Provinciale di
Cosenza**

Dichiarazione protocollo n. CS0100805 del 23/04/2012

Planimetria di u.i.u. in Comune di Scalea

Contrada Piano Lettieri

civ.

Identificativi Catastali:

Sezione:

Foglio: 10

Particella: 530

Subalterno: 90

Compilata da:

De Cesare Marco

Iscritto all'albo:


Geometri

Prov. Cosenza

N. 02494

Scheda n. 1

Scala 1:200

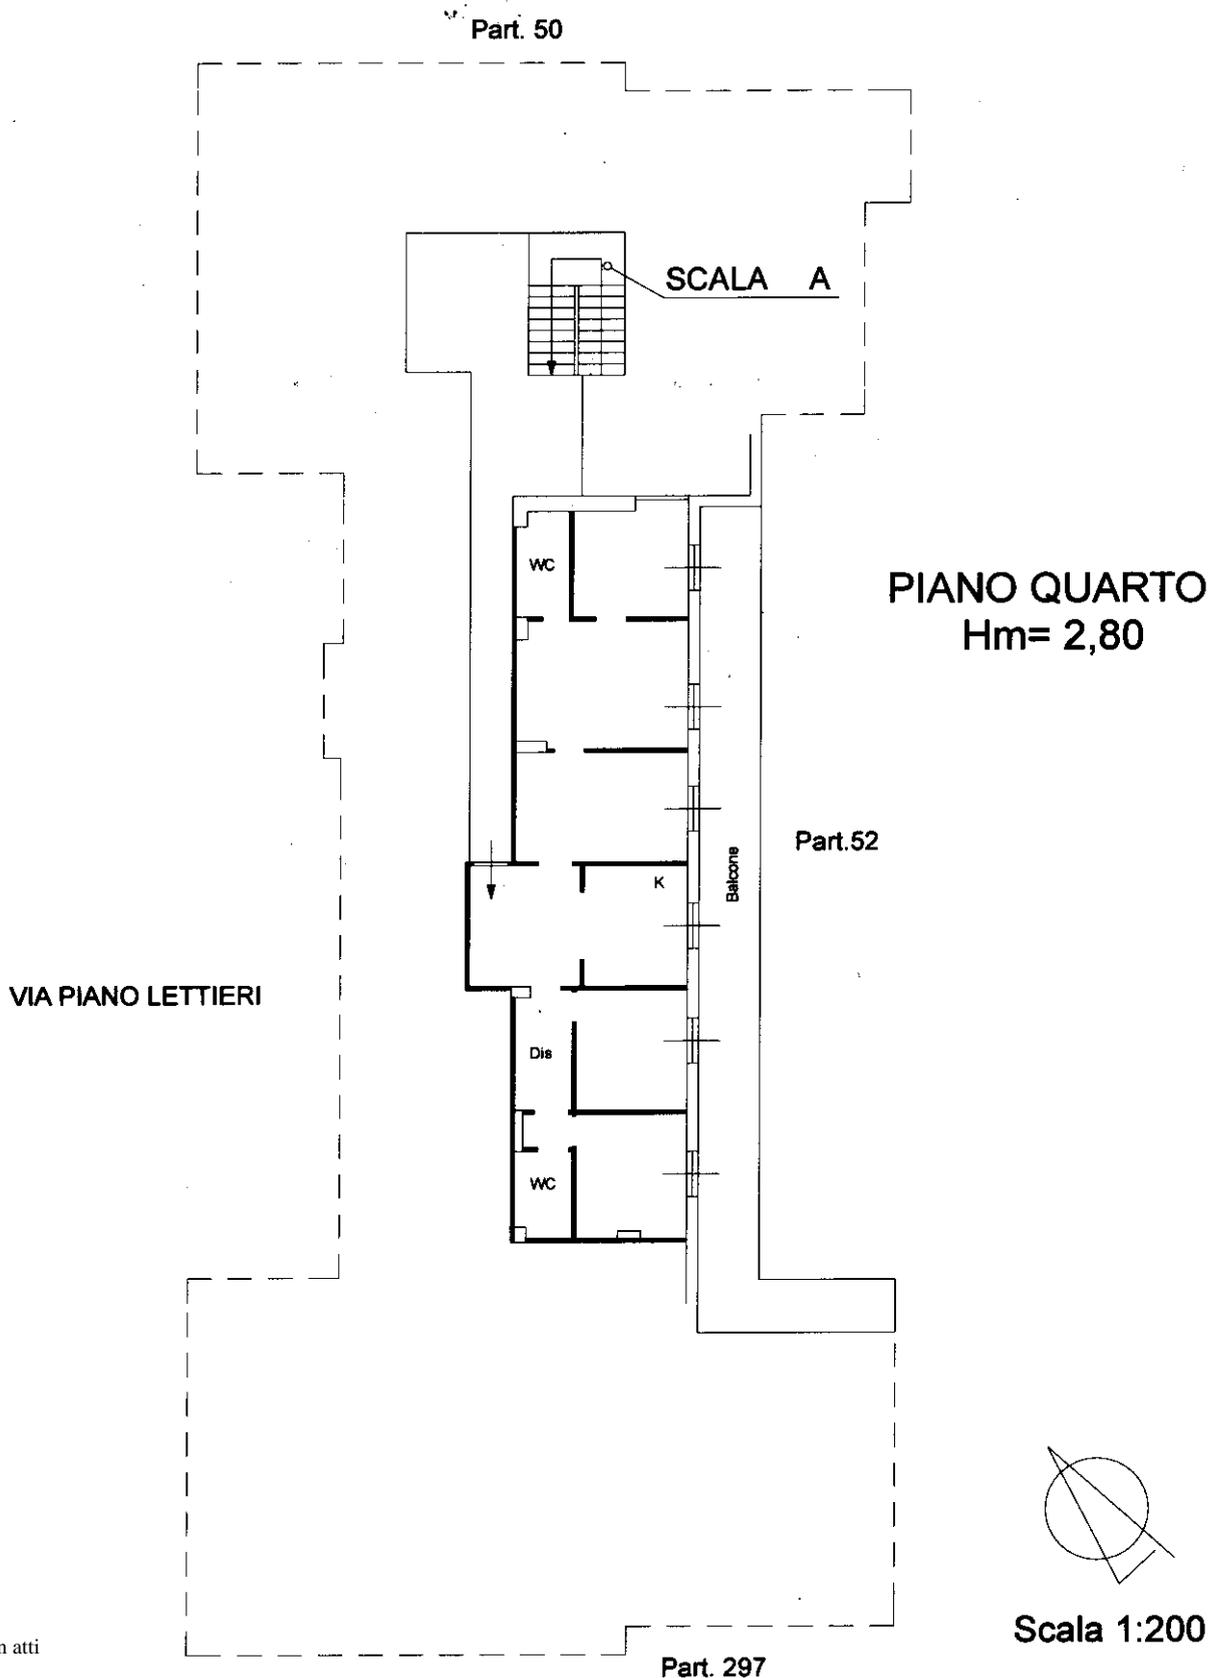

Ultima planimetria in atti

Catasto dei Fabbricati - Situazione al 06/11/2023 - Comune di SCALEA (I489) - < Foglio 10 - Particella 530 - Subalterno 90 >
VIA PIANO LETTIERI Scala A Piano 4