

Dichiarazione protocollo n. 288774 del 11/06/2003

**Agenzia del Territorio
CATASTO FABBRICATI
Ufficio Provinciale di
Cosenza**

Planimetria di u.i.u. in Comune di Scalea

Loc. cotura

civ.

Identificativi Catastali:

Sezione:

Foglio: 12

Particella: 348

Subalterno: 115

Compilata da:
De Cesare Marco

Iscritto all'albo:
Geometri


Prov. Cosenza

N. 2494

Scheda n. 1

Scala 1:200

PIANO TERZO H = 2.80

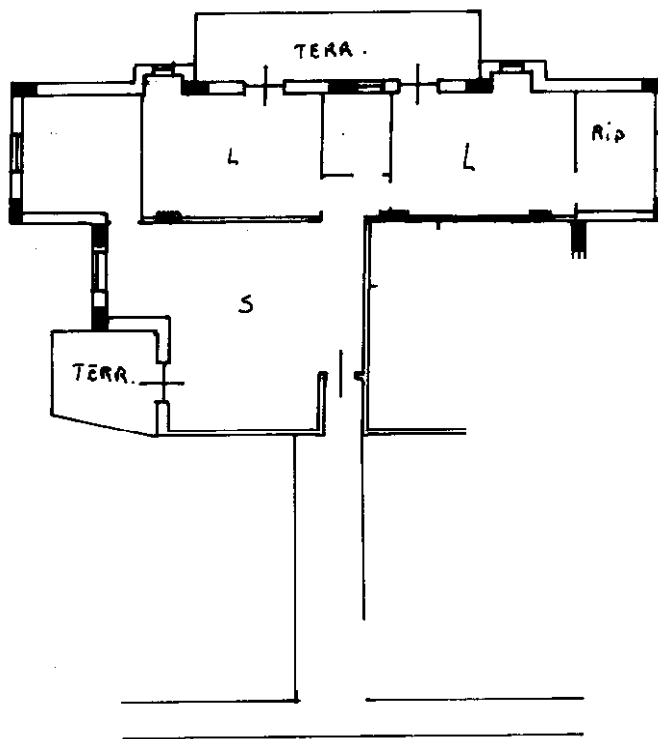

Catasto dei Fabbricati - Situazione al 28/11/2023 - Comune di SCALEA(I489) - < Foglio 12 - Particella 348 - Subalterno 115 >
 LOCALITA' COTURA Scala B Piano 3
 manu 01

Ultima planimetria in atti