

Agenzia delle Entrate
CATASTO FABBRICATI
Ufficio Provinciale di
Cosenza


ELABORATO PLANIMETRICO

Compilato da:
De Leo Generoso
Iscritto all'albo:
Geometri
Prov. Cosenza N. 2766

Comune di Scalea Protocollo n. CS0120572 del 22/07/2023
Sezione: Foglio: 1 Particella: 1416 Tipo Mappale n. del


Dimostrazione grafica dei subalterni Scala 1 : 500

PIANO PRIMO SEMINTERRATO

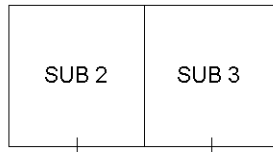



PIANO TERRA

PA. 9002

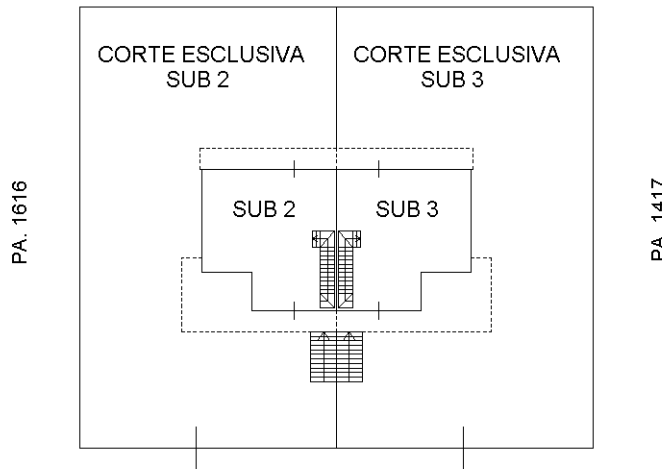

LOC. PETROSA

PIANO PRIMO

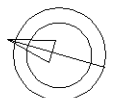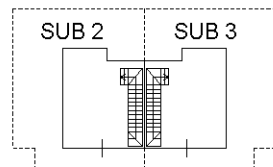

NORD

Ultima planimetria in atti