

**Agenzia delle Entrate**  
**CATASTO FABBRICATI**  
Ufficio provinciale di  
**Cosenza**


Dichiarazione protocollo n. CS0097734 del 14/08/2019  
Planimetria di u.i.u. in Comune di Scalea  
Località Arenile  
civ. SNC

Compilata da:  
De Cesare Marco  
Iscritto all'albo:  
Geometri  
Prov. Cosenza N. 2494

Identificativi Catastali:  
Sezione:  
Foglio: 11  
Particella: 467  
Subalterno: 20

Scheda  
Scala 1: 200

**PIANO SECONDO**  
H media = m 2,50

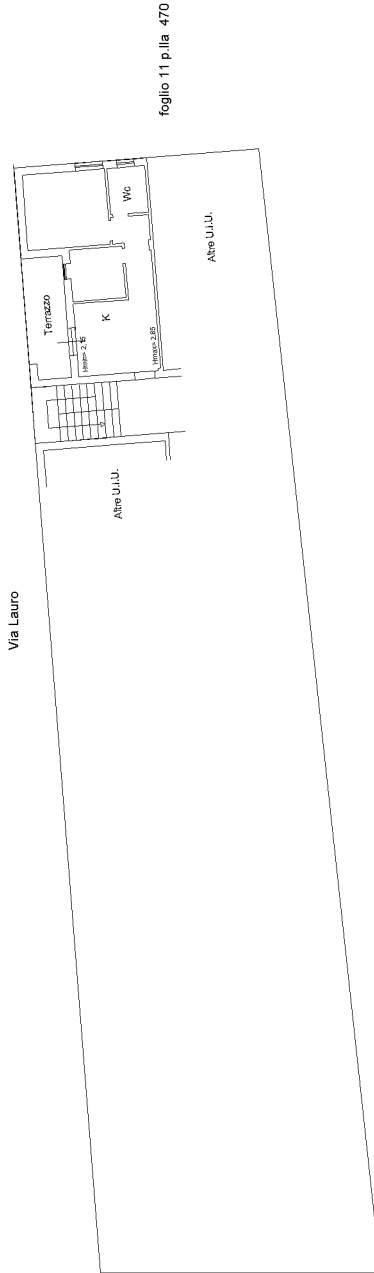

Ultima planimetria in atti