

**Agenzia del Territorio
CATASTO FABBRICATI
Ufficio Provinciale di
Cosenza**

Dichiarazione protocollo n. CS0046019 del 23/02/2004

Planimetria di u.i.u. in Comune di San Nicola Arcella

Localita' Trigna

civ. SNC

Identificativi Catastali:

Sezione:

Foglio: 1

Particella: 171

Subalterno: 26

Compilata da:

Raschella' Raffaele

Iscritto all'albo:

Ingegneri

Prov. Cosenza


N. 1123

Scheda n. 1

Scala 1:200


PIANO TERRA

H = 2.80

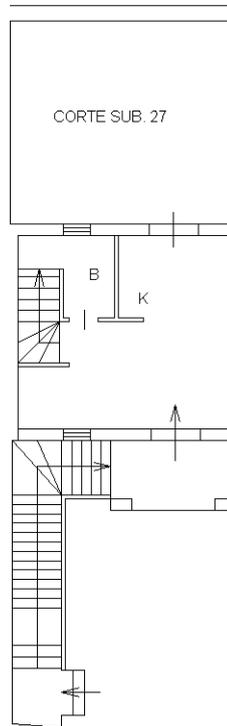

PIANO PRIMO

H = 2.80

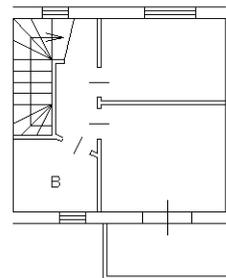

Ultima planimetria in atti

Agenzia del Territorio
CATASTO FABBRICATI
Ufficio Provinciale di
Cosenza

Dichiarazione protocollo n. CS0046019 del 23/02/2004

Planimetria di u.i.u. in Comune di San Nicola Arcella

Localita' Trigna

civ. SNC

Identificativi Catastali:

Sezione:

Foglio: 1

Particella: 171

Subalterno: 28

Compilata da:

Raschella' Raffaele

Iscritto all'albo:

Ingegneri

Prov. Cosenza


N. 1123

Scheda n. 1

Scala 1:200

PIANO SEMINTERRATO

H = 2.70

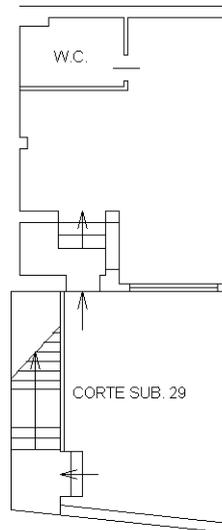

Ultima planimetria in atti