


**Agenzia del Territorio
CATASTO FABBRICATI
Ufficio Provinciale di
Cosenza**


Dichiarazione protocollo n. CS0183217 del 23/04/2008	
Planimetria di u.i.u. in Comune di Scalea	
Via Panoramica	civ. 46
Identificativi Catastali:	Compilata da: De Leo Generoso
Sezione:	Iscritto all'albo: Geometri
Foglio: 1	Prov. Cosenza
Particella: 186	N. 2766
Subalterno: 11	

Scheda n. 1 Scala 1:200

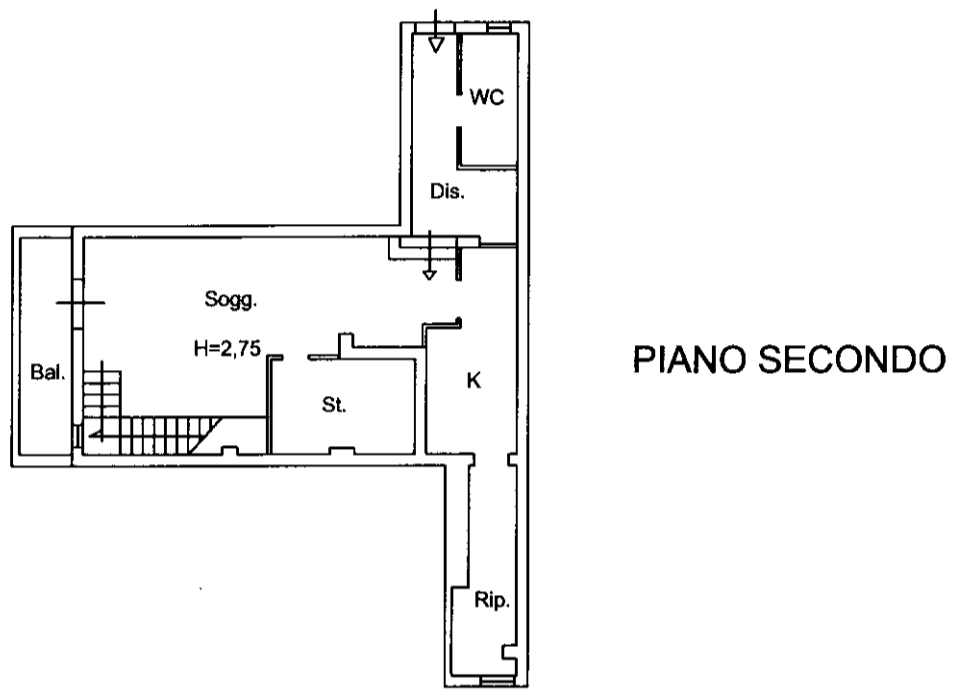

PIANO SECONDO

VIA PANORAMICA N°46

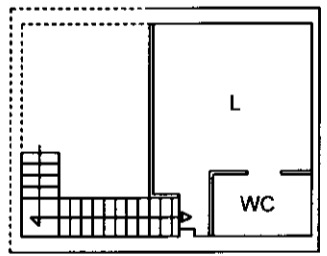

PIANO TERZO (SOPPALCO)
Hm=2.85 ml



mapa 01

Catasto dei Fabbricati - Situazione al 27/01/2018 - Comune di SCALEA (1489) - < Foglio: 1 - Particella: 186 - Subalterno: 11 >
VIA PANORAMICA n. 46 piano: 2-3 interno: 5;